


Dwarsprofielen (1:200)

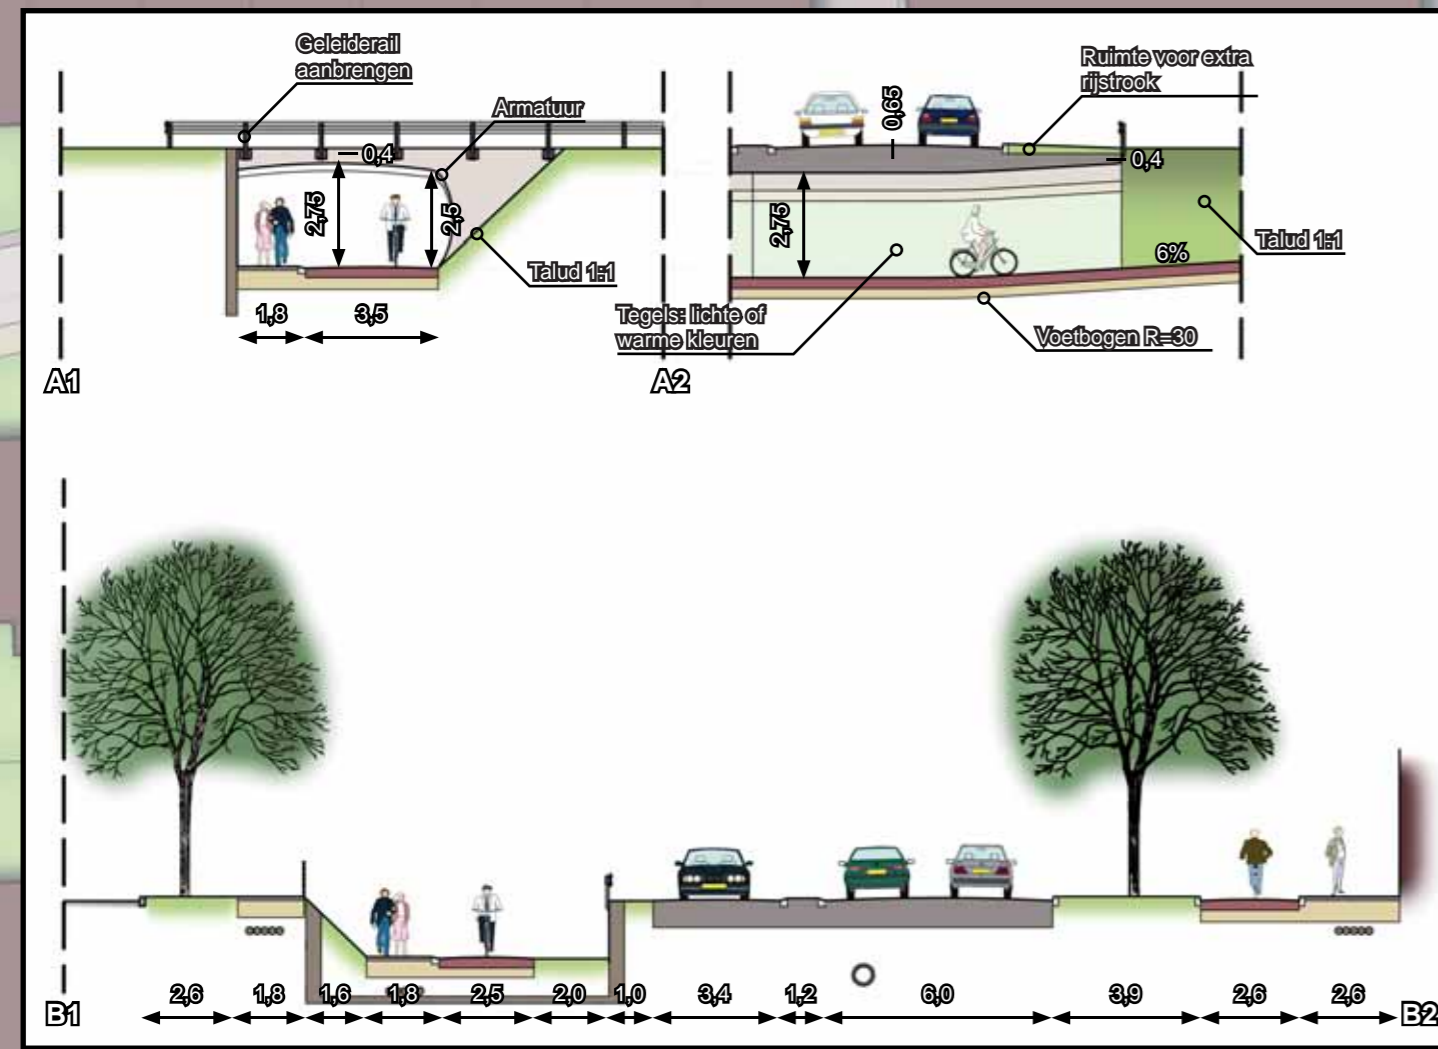


Verklaring			
	Plangrens		Groen
	Fietspad		Talud
	Trottoir		Bestaande boom
	Bestaande kantverharding		Te planten boom
	Nieuwe kantverharding		Te verwijderen boom
	Bebouwing		Water
	Weg autoverkeer Asphalt		Weg autoverkeer Betonstraatstenen
	Parkeren		Riolering
	Strook voor kabels en leidingen		

's-Hertogenbosch
Stadsontwikkeling


N

Pettelaarseweg en Gestelseweg ongelijkvloers
Voorontwerp Variant 1C

Formaat: A2
 Tekenaar: Frank van Weert
 Team: ORV

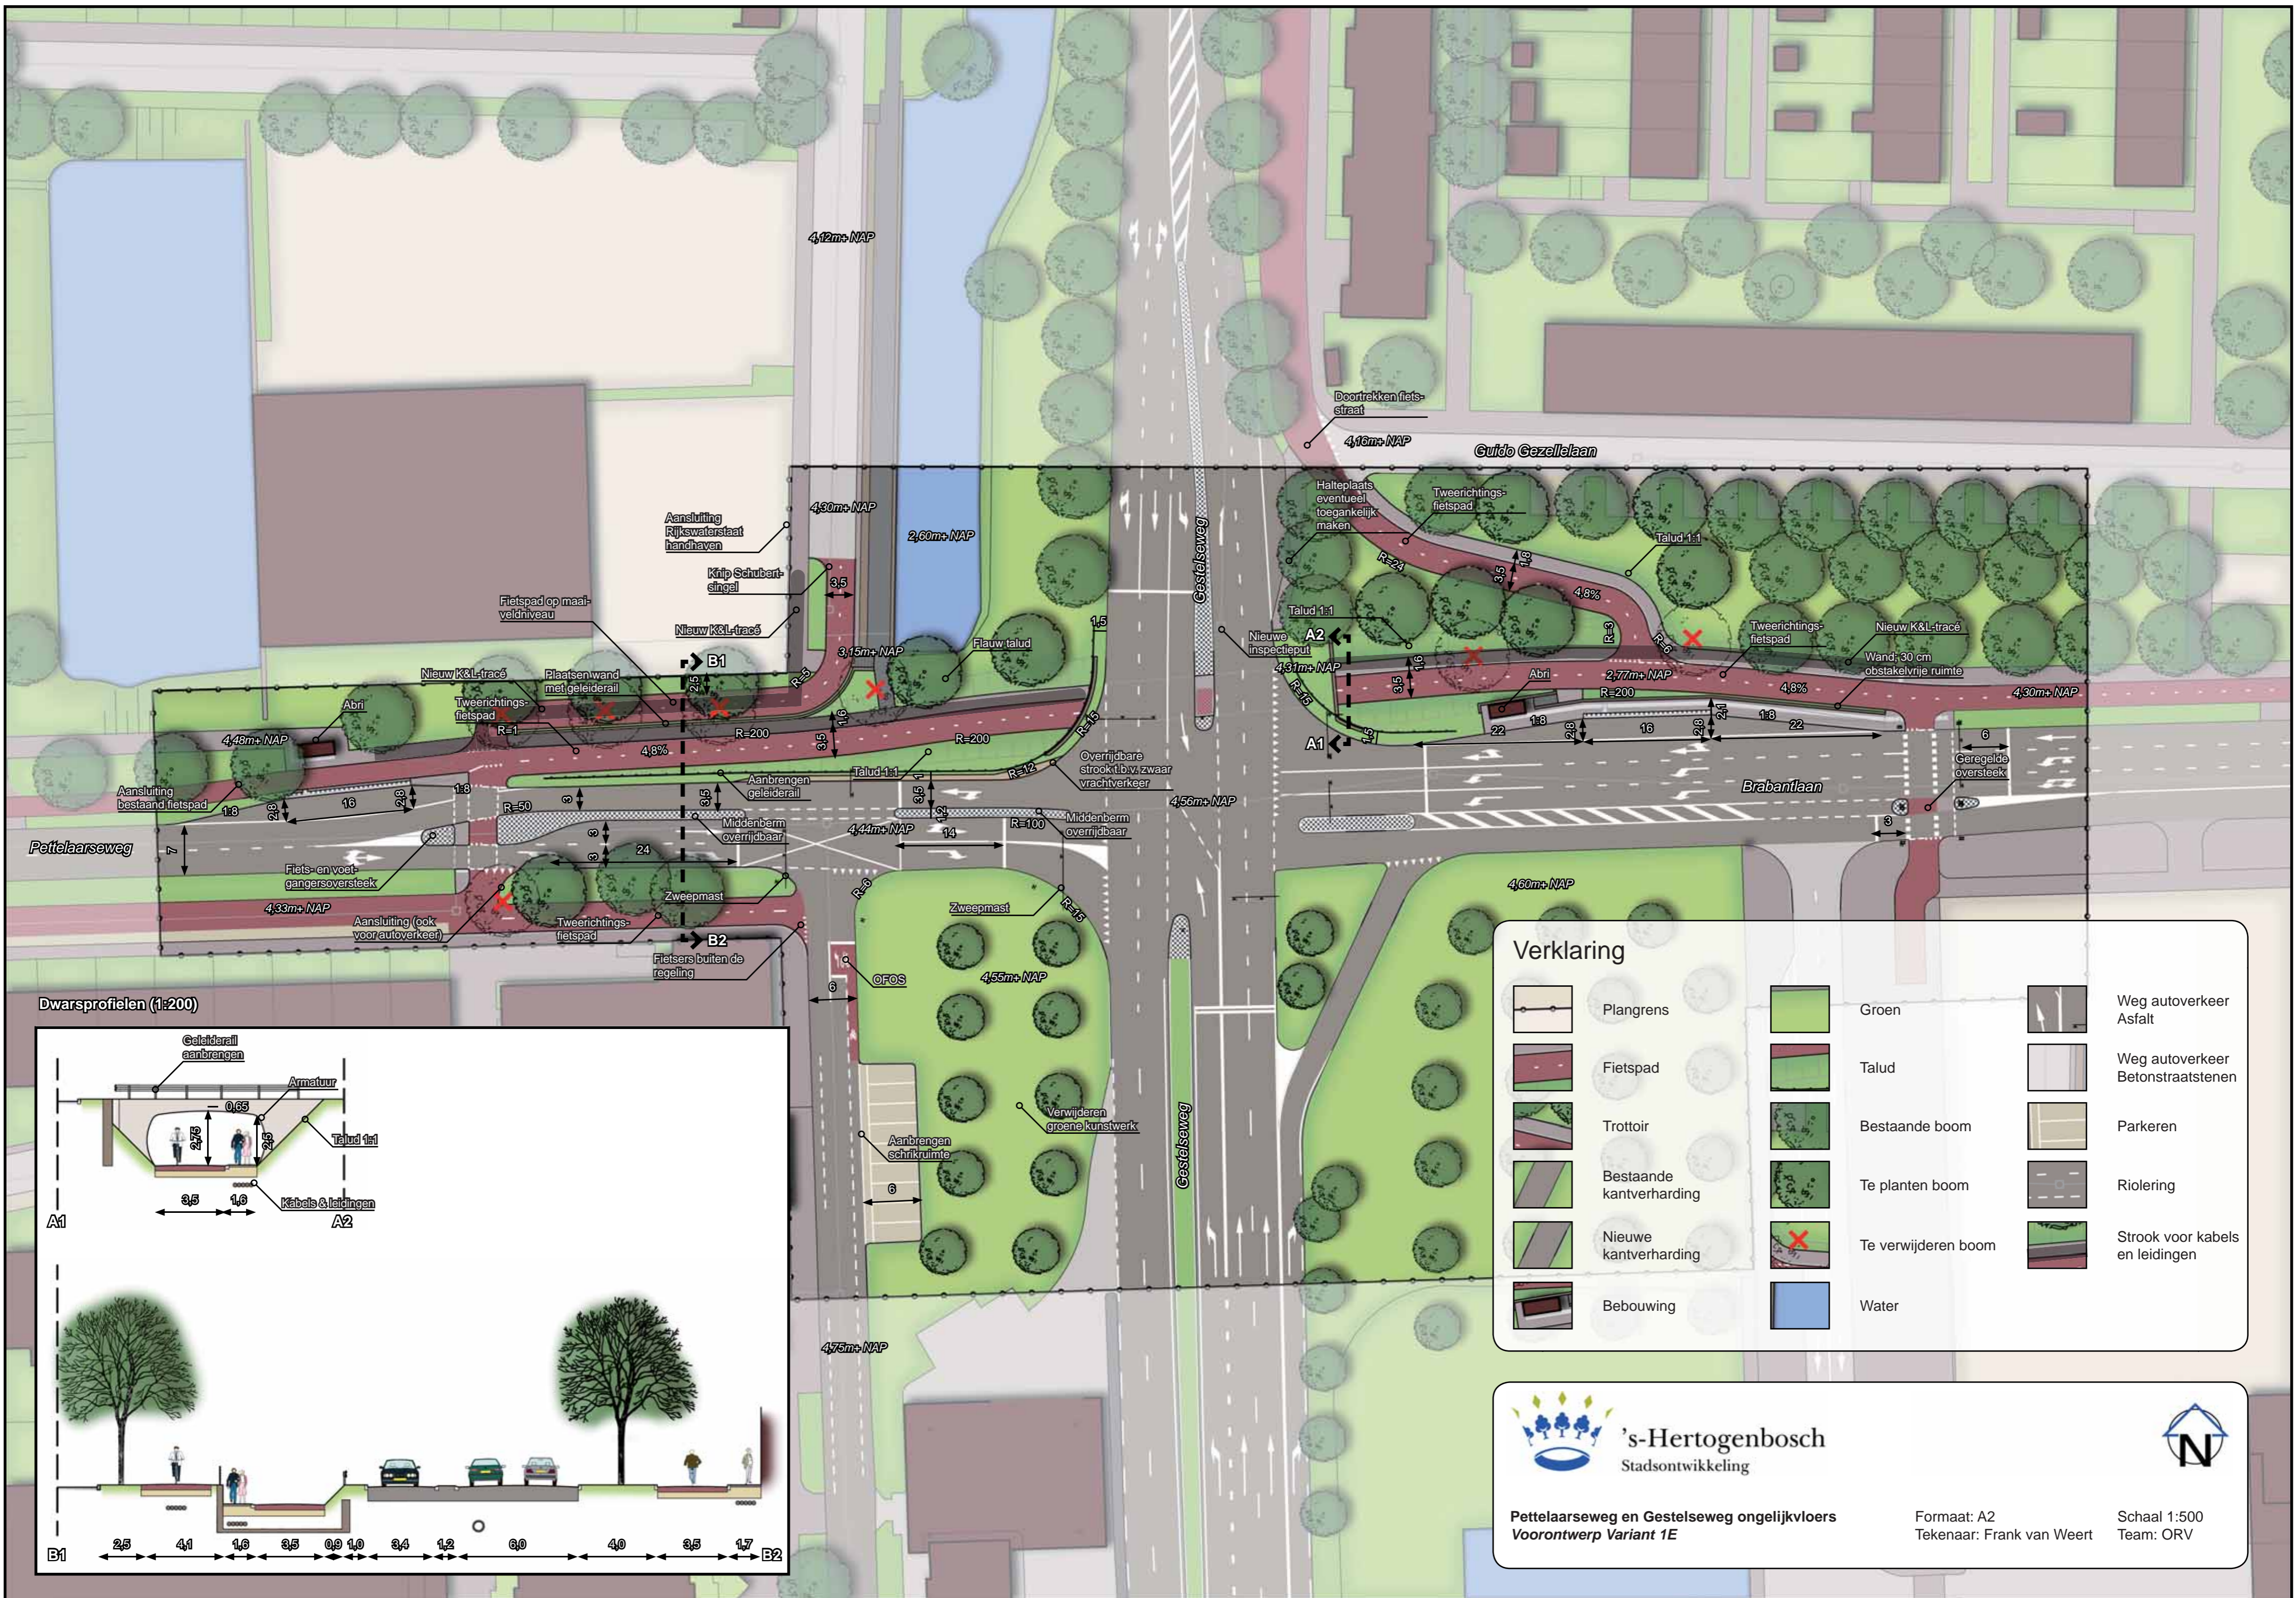

Dwarsprofielen (1:200)

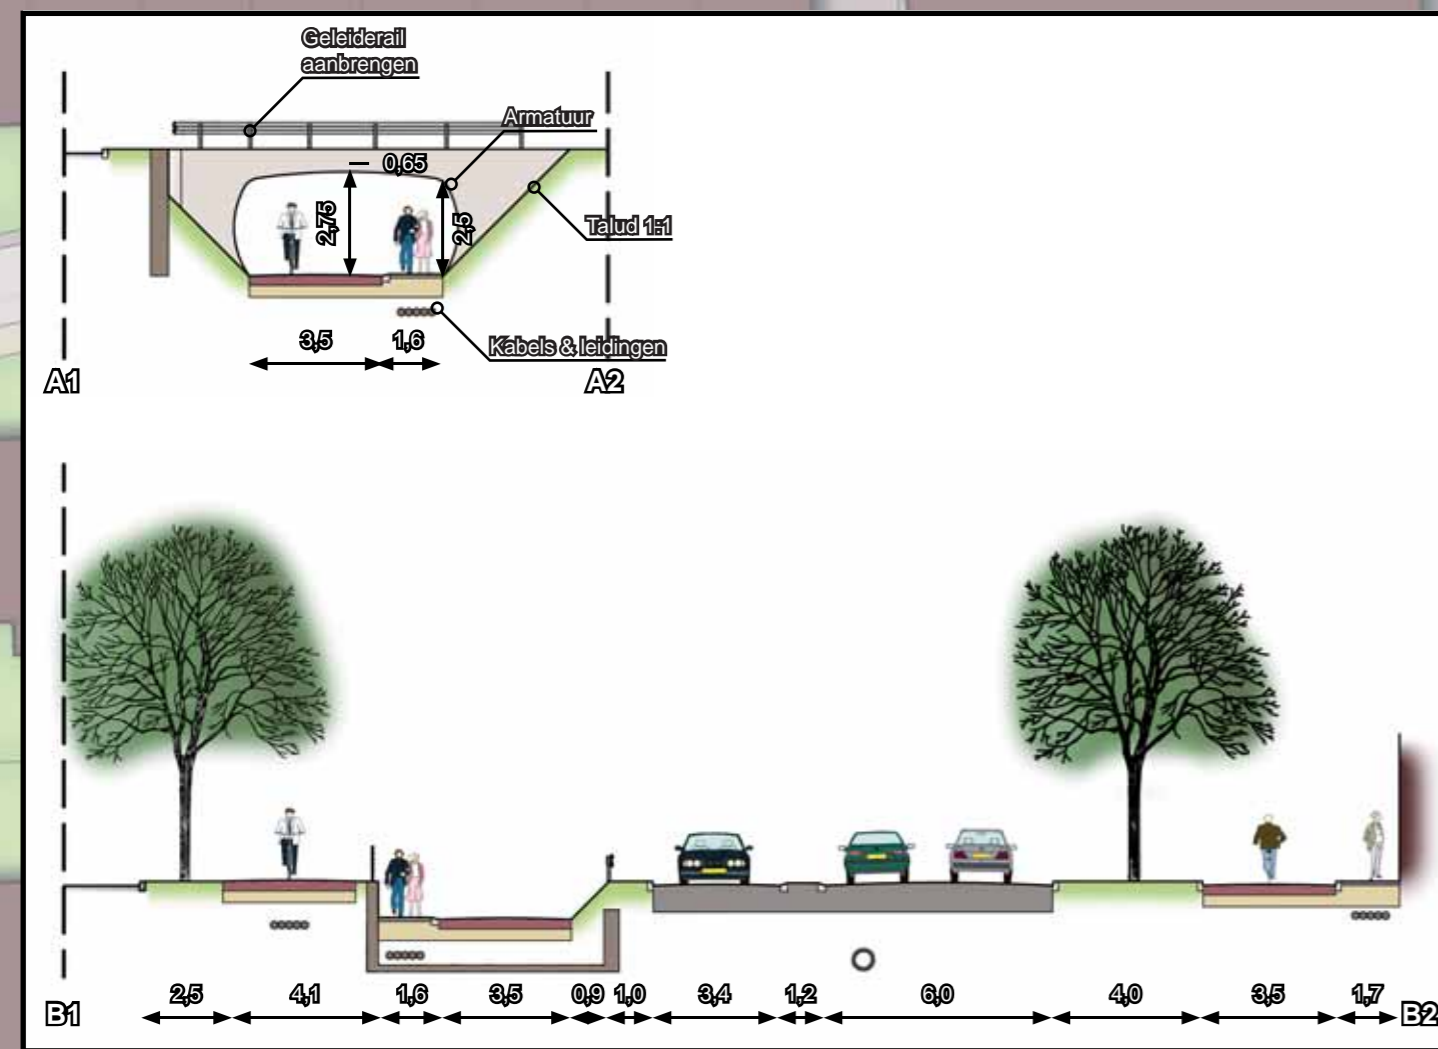

Verklaring

	Plangrens		Groen		Weg autoverkeer Asphalt
	Fietspad		Talus		Weg autoverkeer Betonstraatstenen
	Trottoir		Bestaande boom		Parkeren
	Bestaande kantverharding		Te planten boom		Riolering
	Nieuwe kantverharding		Te verwijderen boom		Strook voor kabels en leidingen
	Bebouwing		Water		

's-Hertogenbosch
Stadsontwikkeling

Pettelaarseweg en Gestelseweg ongelijkvloers
Voorontwerp Variant 1E

Formaat: A2
Tekenaar: Frank van Weert

Schaal 1:500
Team: ORV